




— 100 — 1:100

### 综合布线示意图

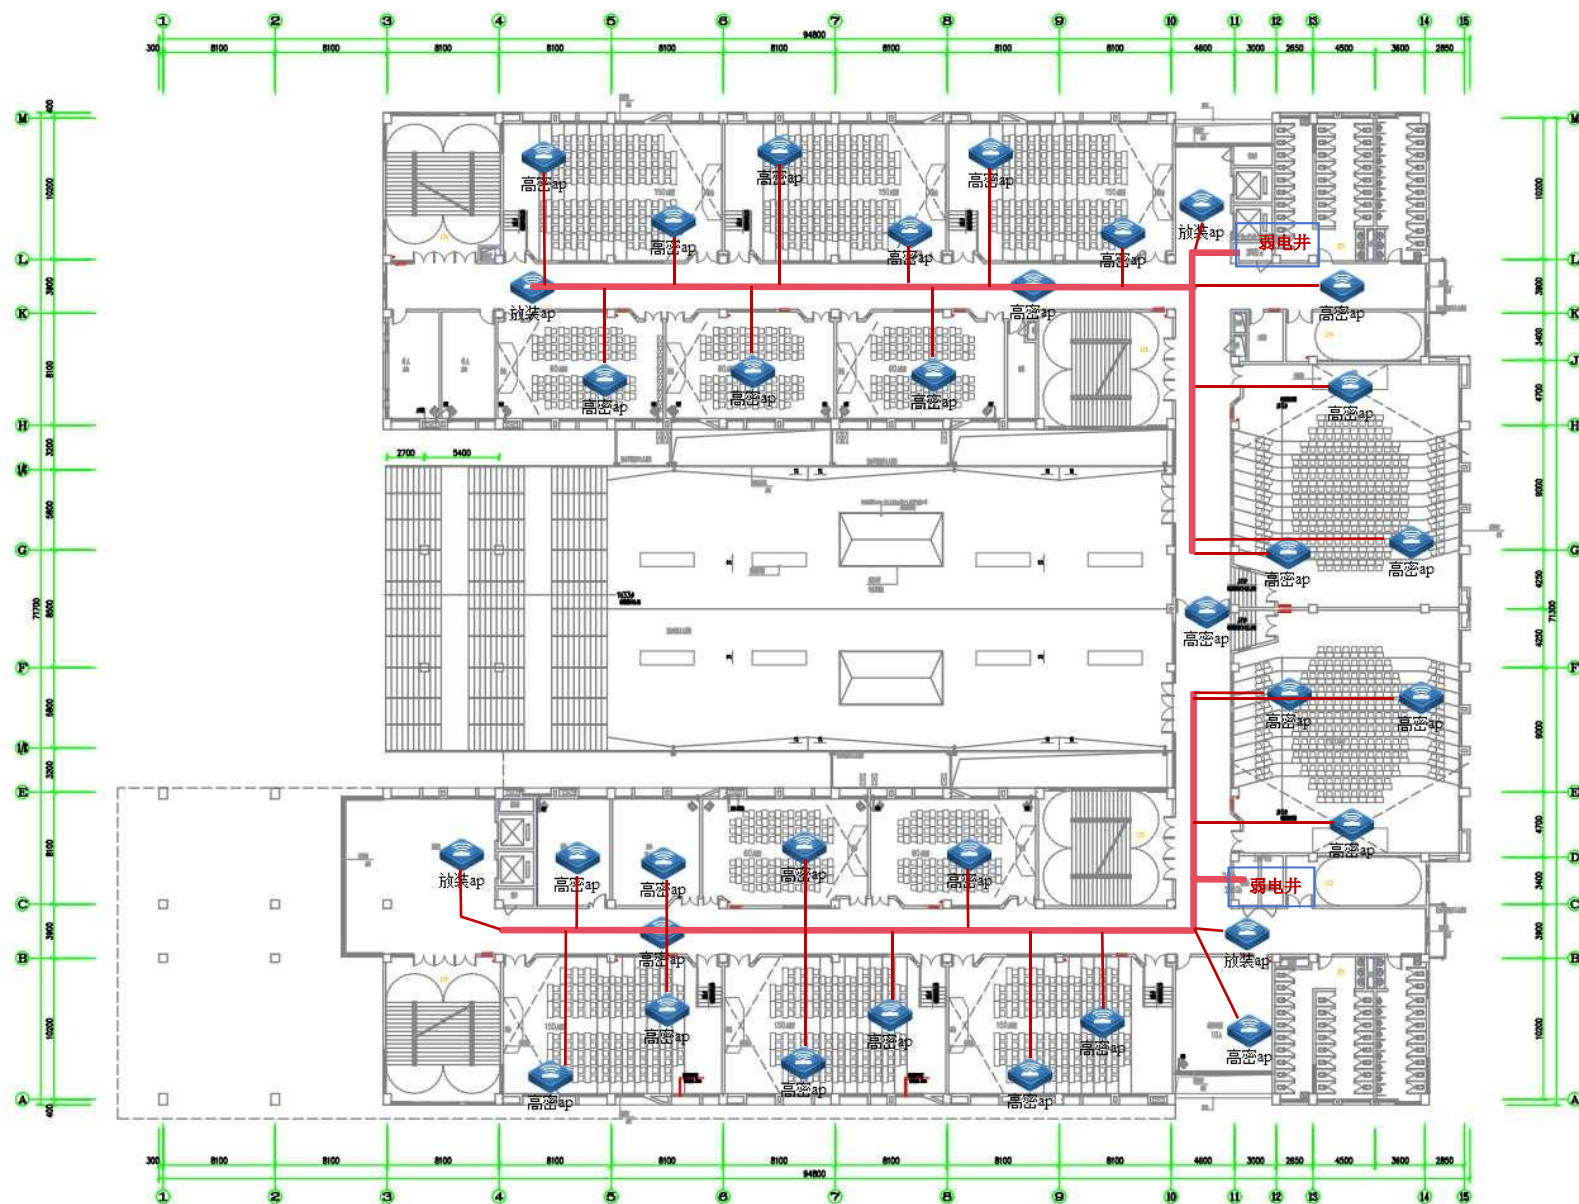


教学楼二楼平面图


综合布线示意图



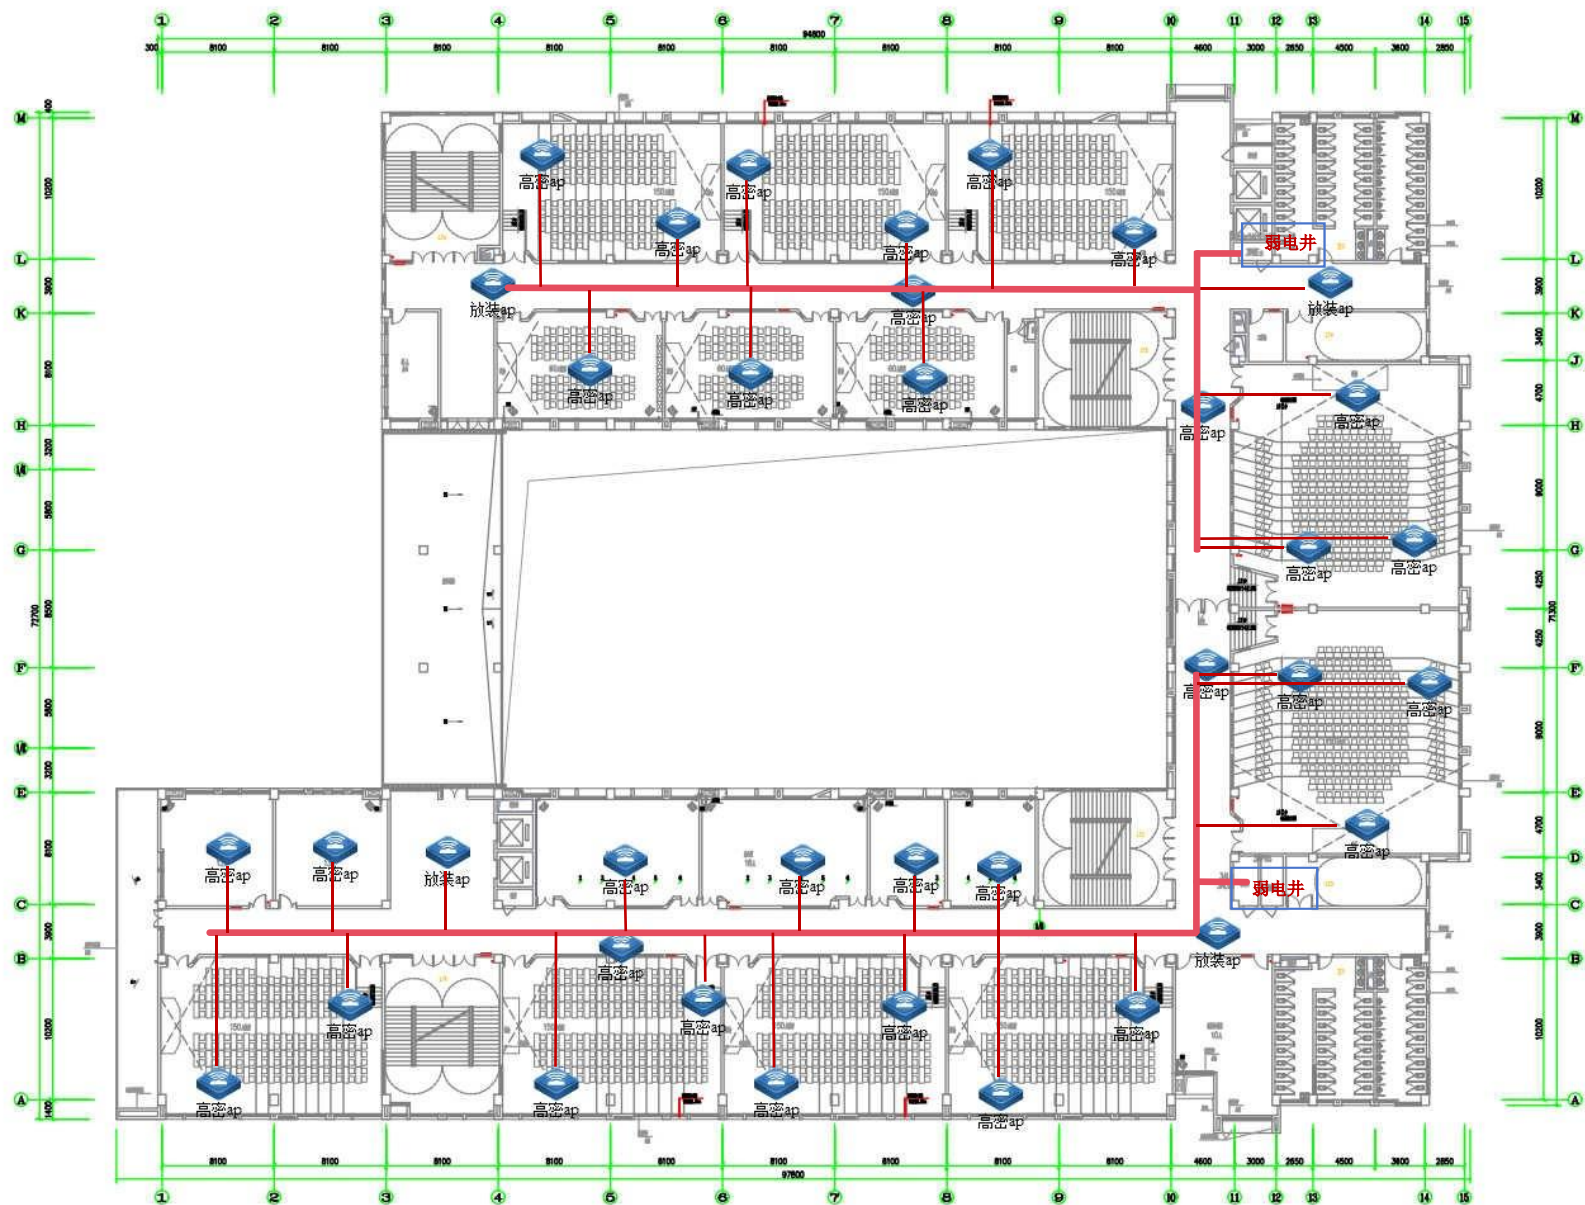

教学楼三楼平面图


综合布线示意图







—— 综合布线示意图

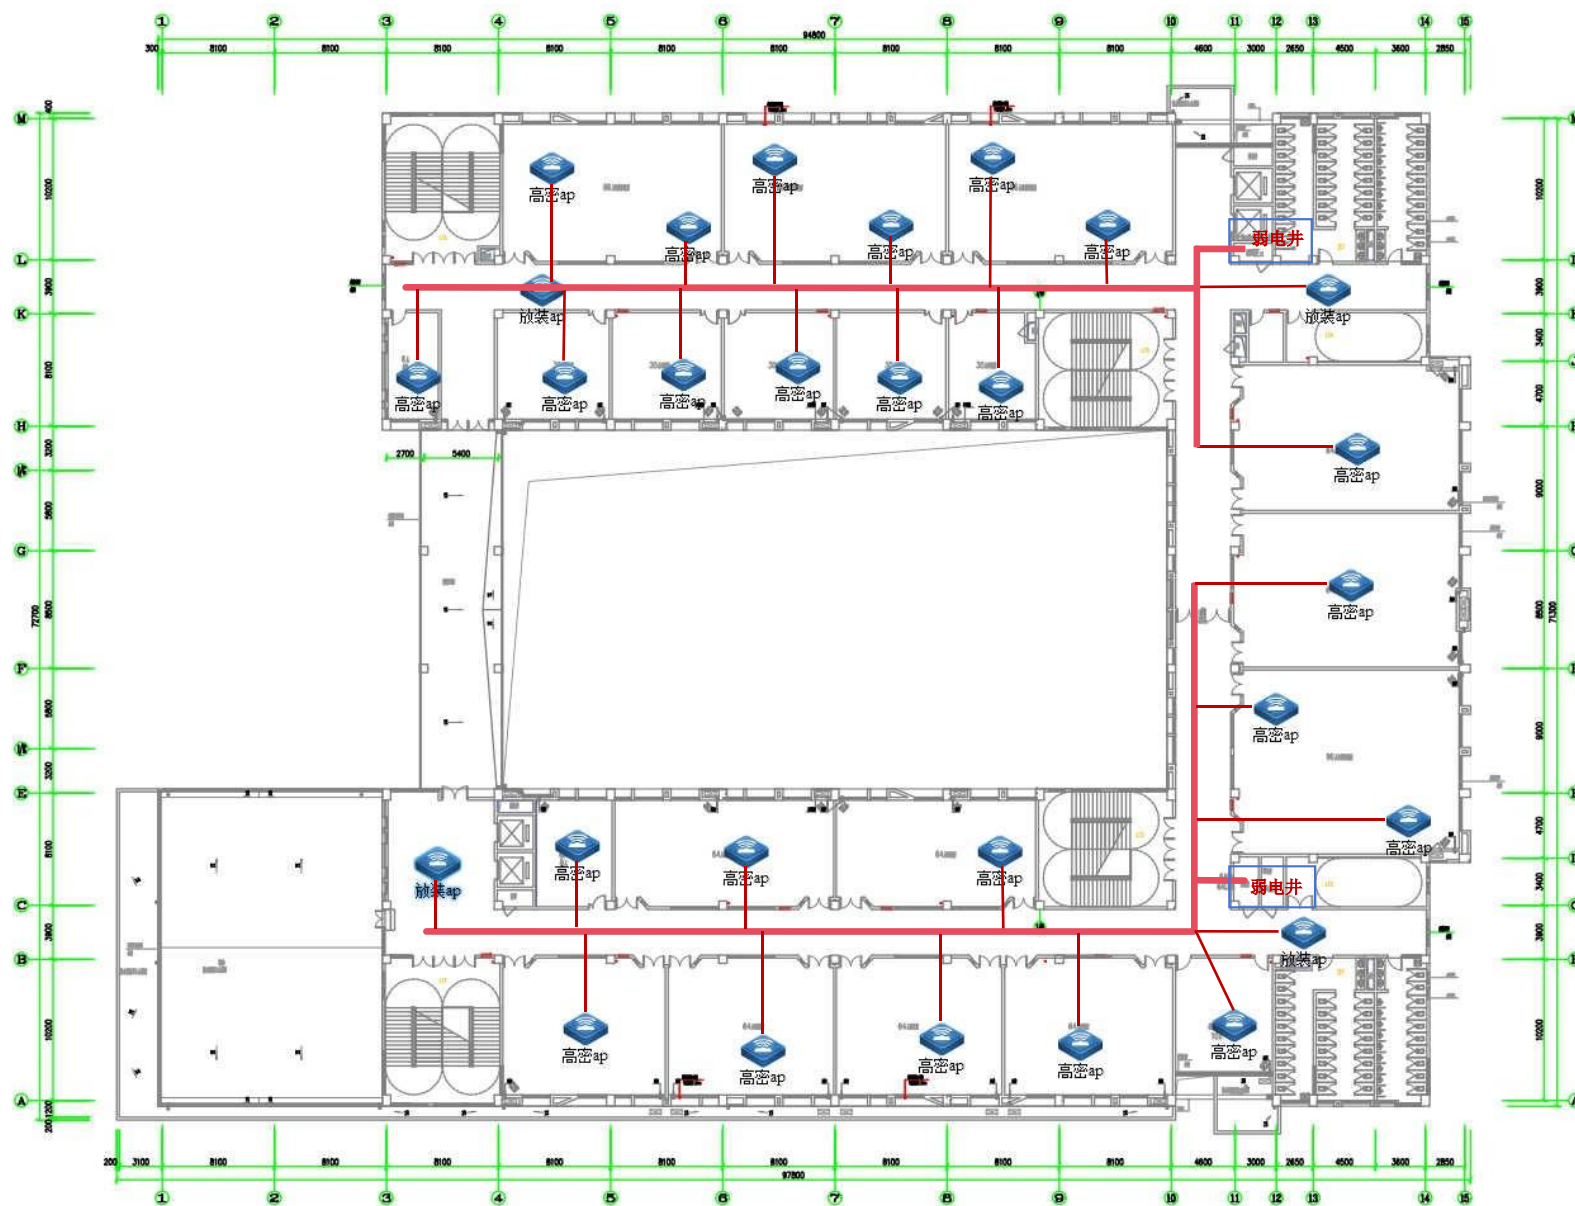

教学楼六楼平面图

— 综合布线示意图

